


Փռվածքներ /կահավորում/  
Մ 1:100

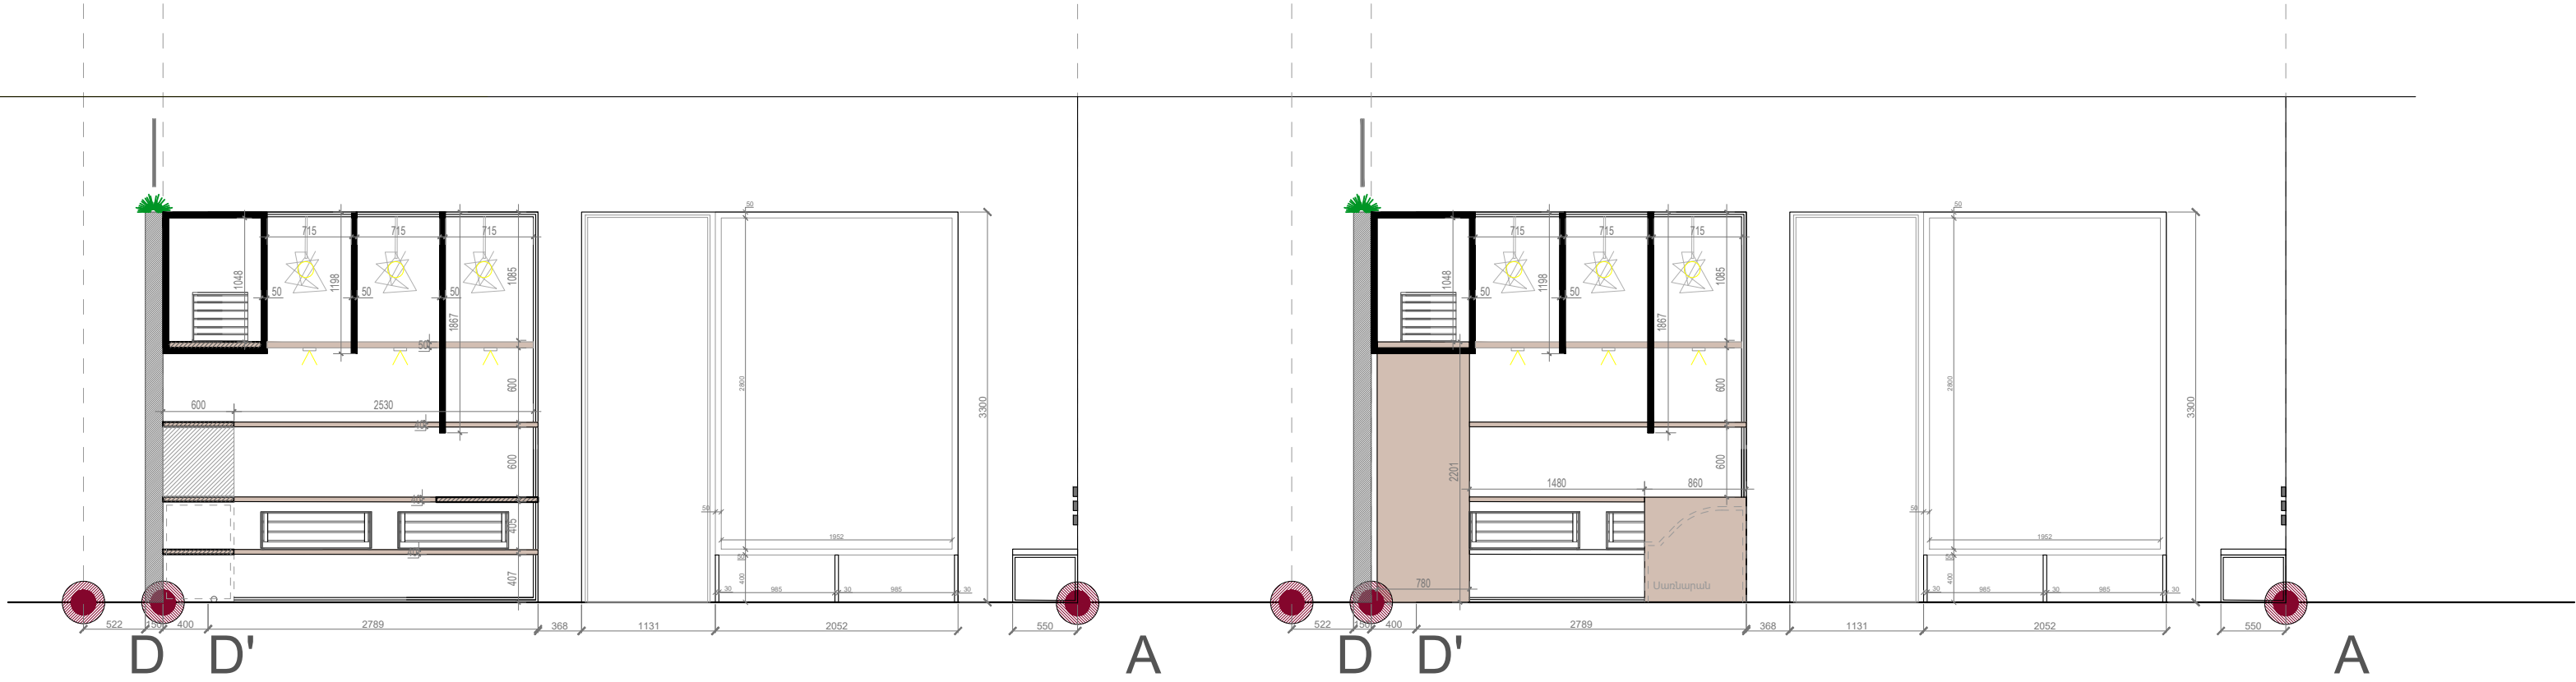

Փռվածքներ, Չափագրություն /կահավորում/  
Մ 1:100