


Փռվածքներ /կահավորում/
Մ 1:100

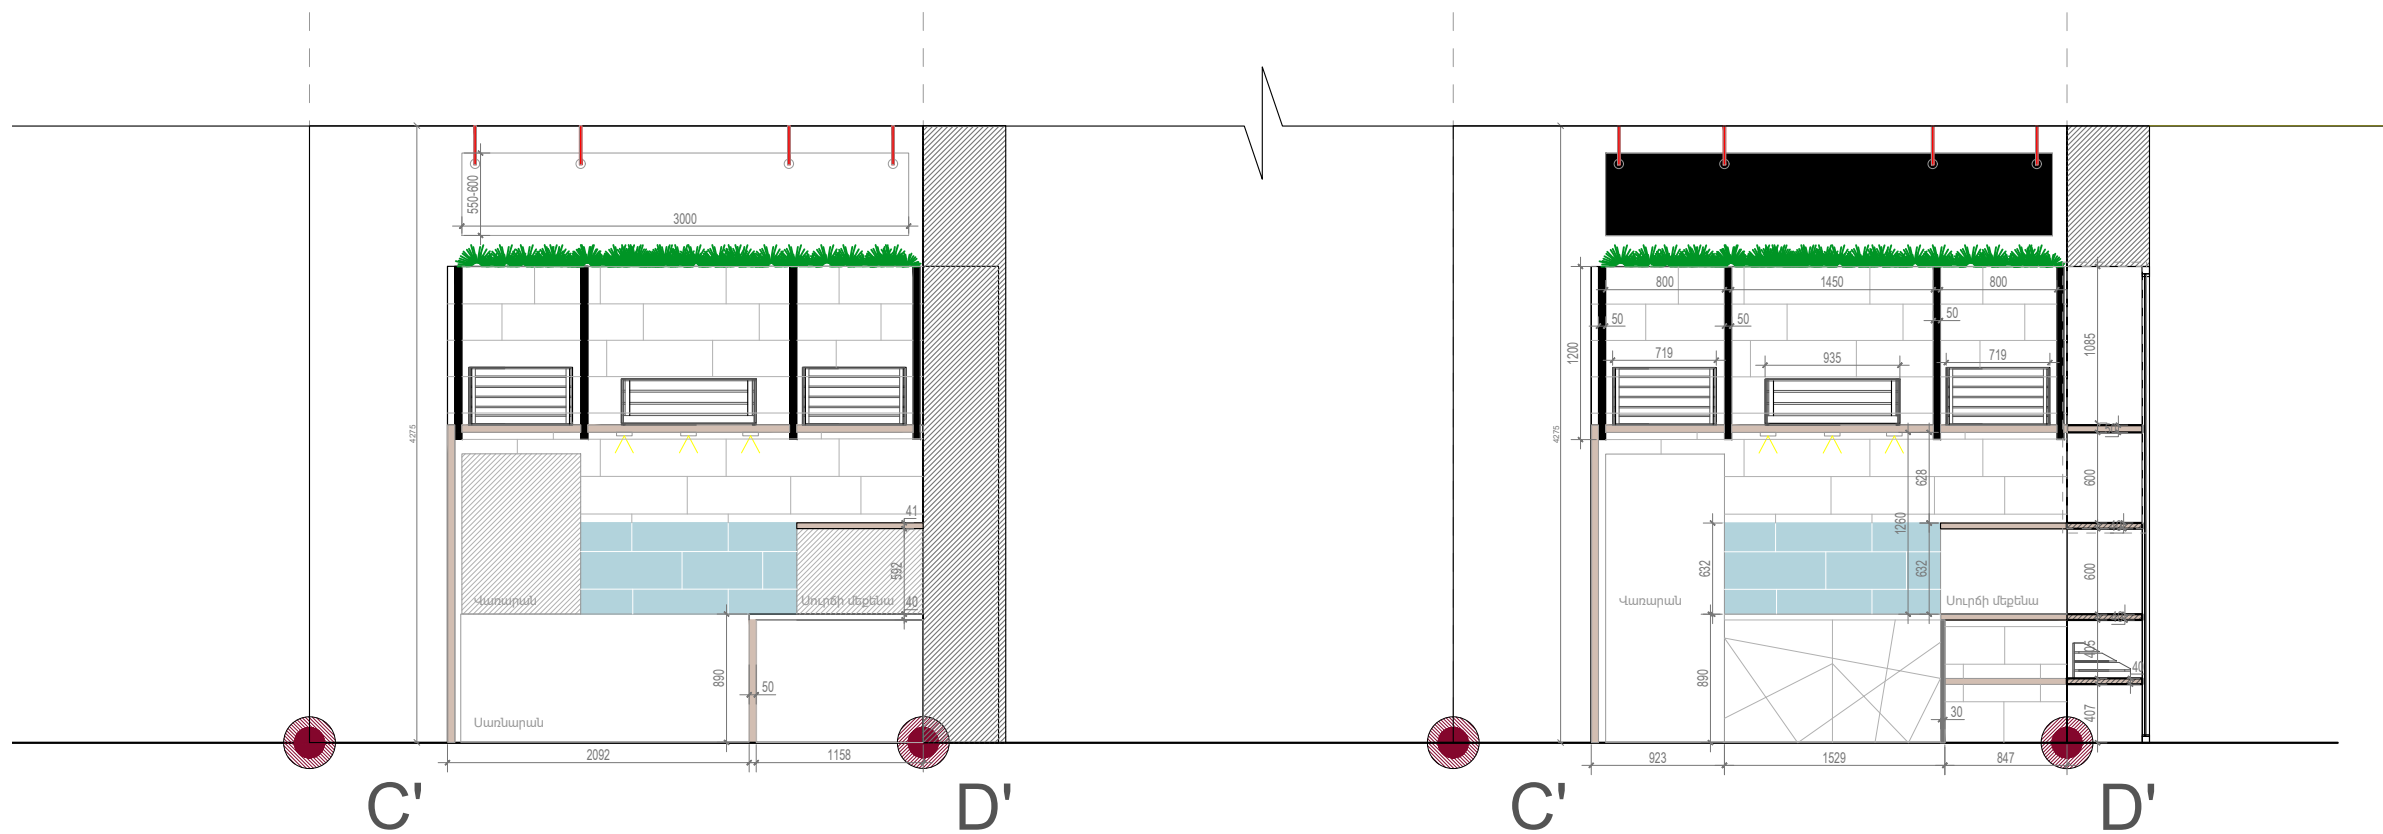

Փռվածքներ, Չափագրություն /կահավորում/
Մ 1:100